


DUBLEKS KAT PLANI (ALT KAT)

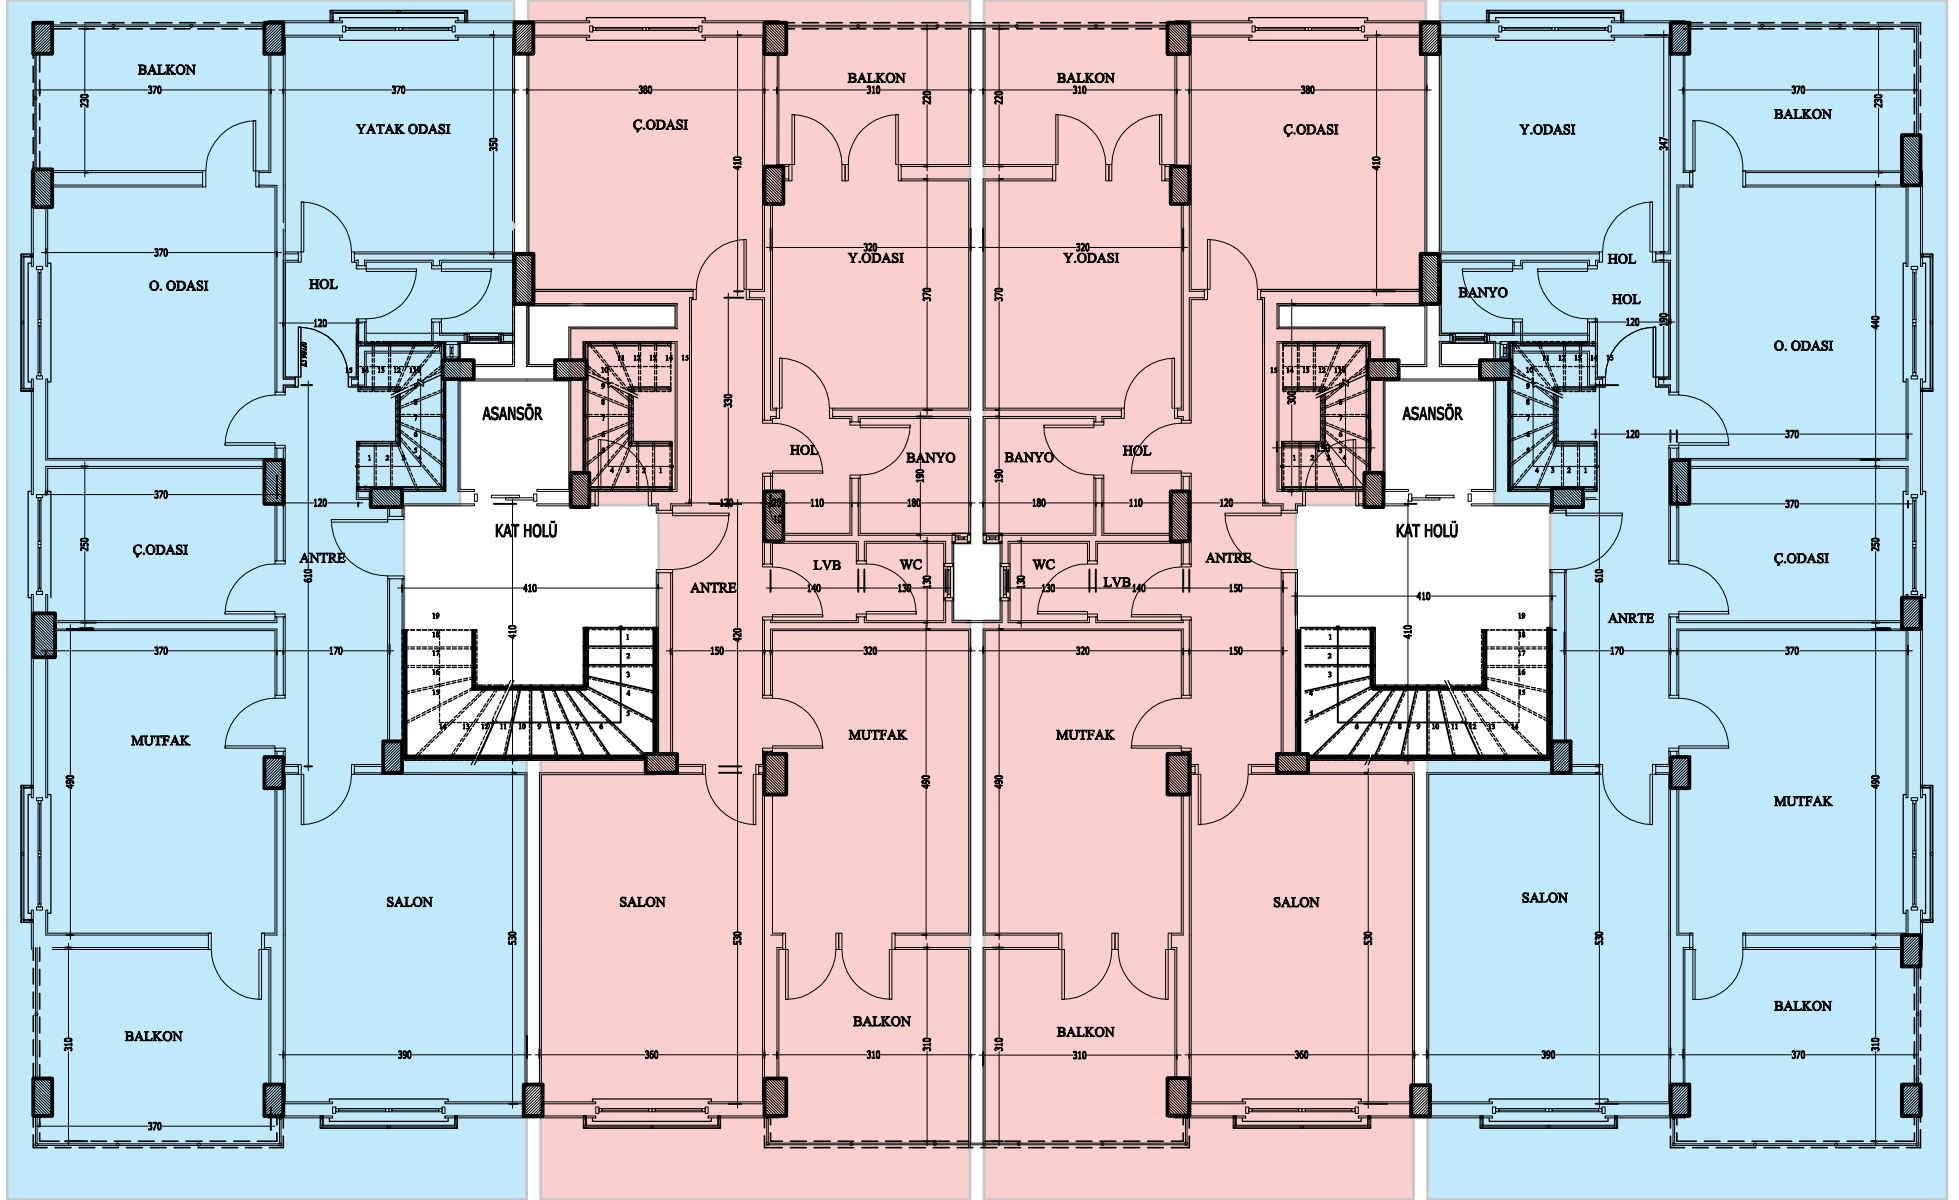

5+2 Dupleks

290 m² (Brüt 310 m²)

Güney - Batı - Kuzey

5+2 Dupleks

250 m² (Brüt 282 m²)

Güney - Kuzey

5+2 Dupleks

250 m² (Brüt 282 m²)


Güney - Kuzey

5+2 Dupleks

290 m² (Brüt 310 m²)

Güney - Doğu - Kuzey

DUBLEKS KAT PLANI (ÜST KAT)

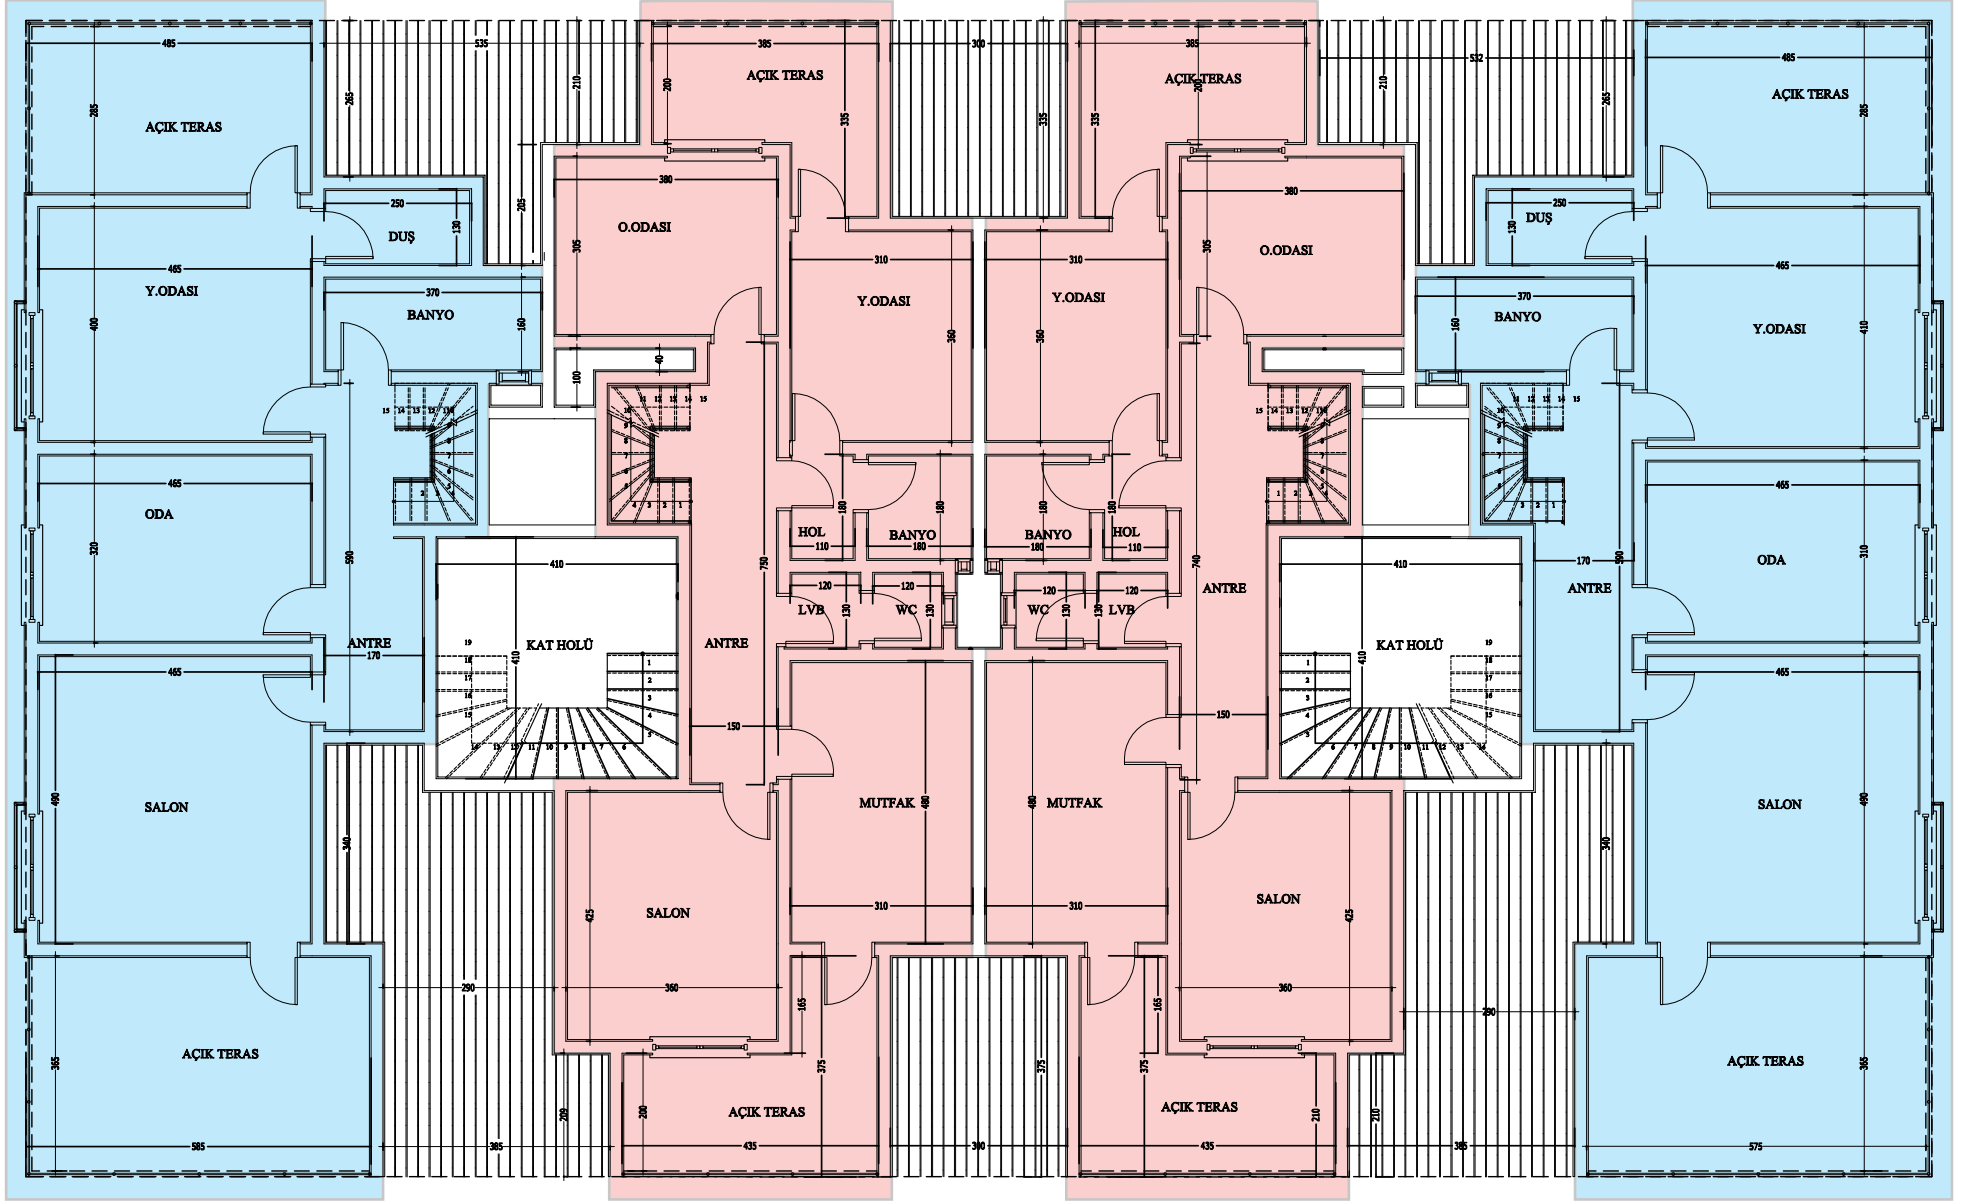

5+2 Dupleks
290 m² (Brüt 310 m²)
Güney - Batı - Kuzey

5+2 Dupleks
250 m² (Brüt 282 m²)
Güney - Kuzey

5+2 Dupleks
250 m² (Brüt 282 m²)
Güney - Kuzey

5+2 Dupleks
290 m² (Brüt 310 m²)
Güney - Batı - Kuzey